



LEGENDE:

- NEUBAU
- ABBRUCH
- GRUNDSTÜCKSGRENZE
- STAHLBETON
- MAUERWERK
- TROCKENBAU
- BRETTSCHICHTHOLZ
- WÄRMEDÄMMUNG

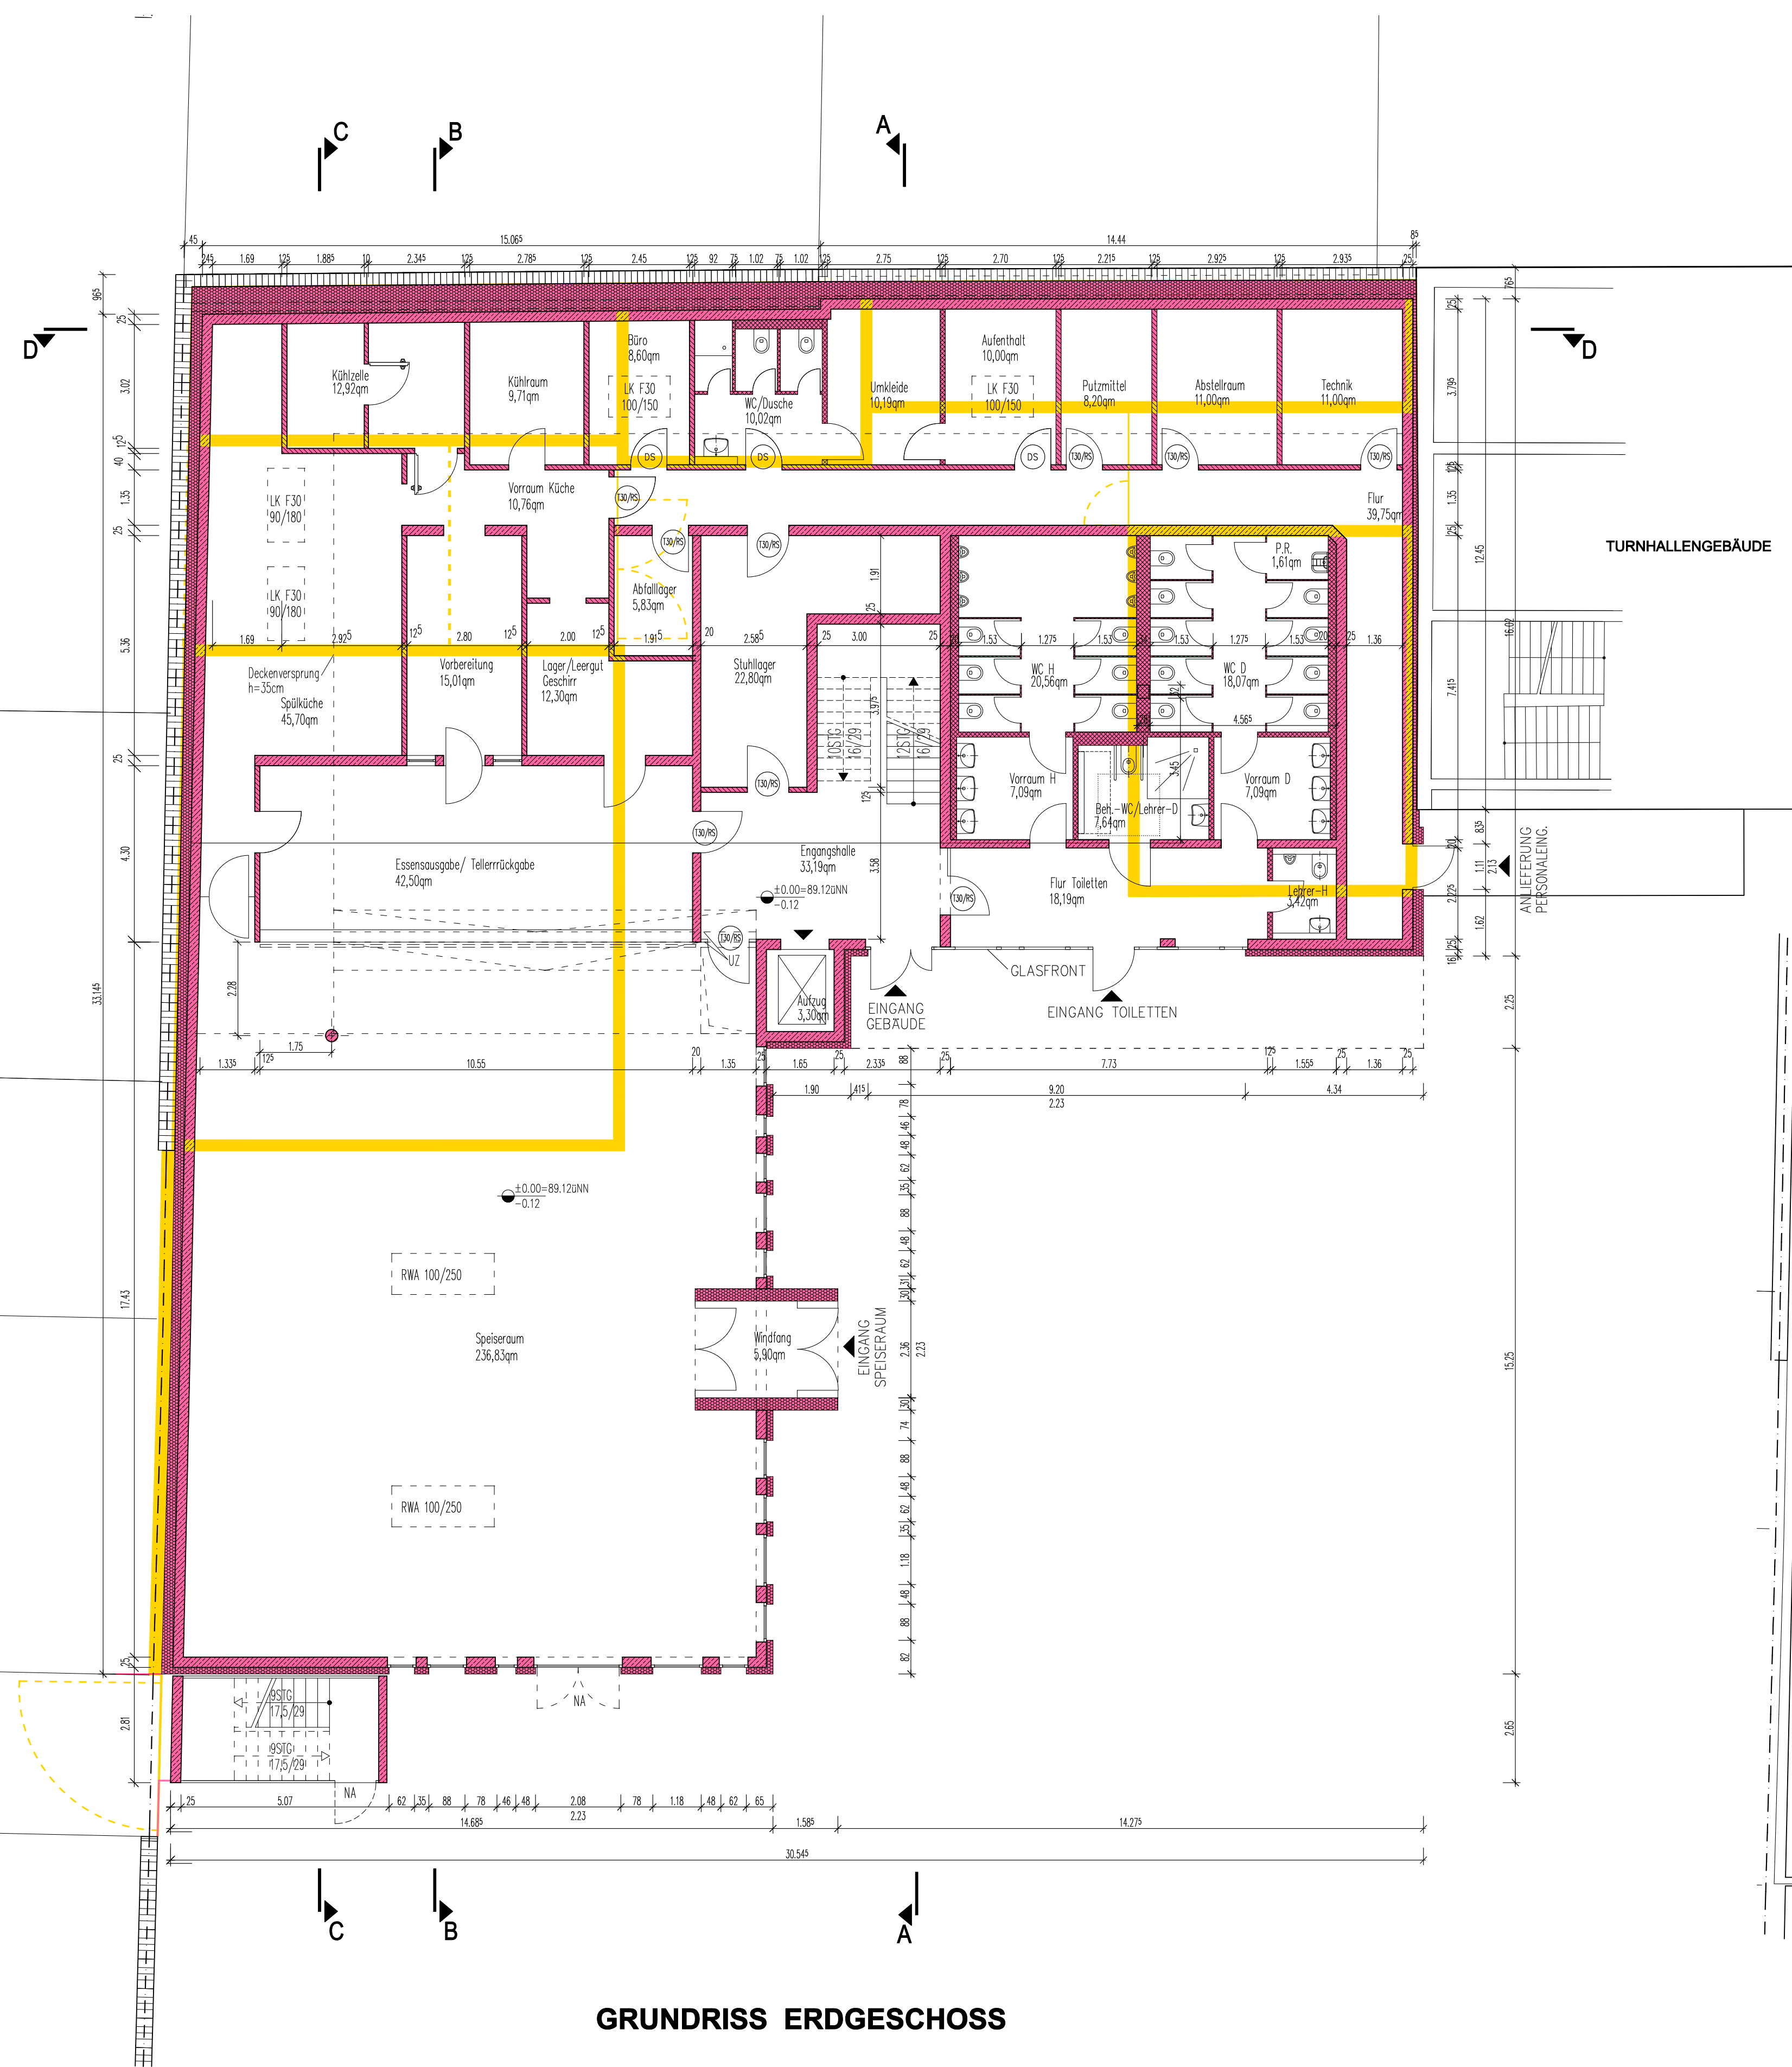

GRUNDRISS ERDGESCHOSS

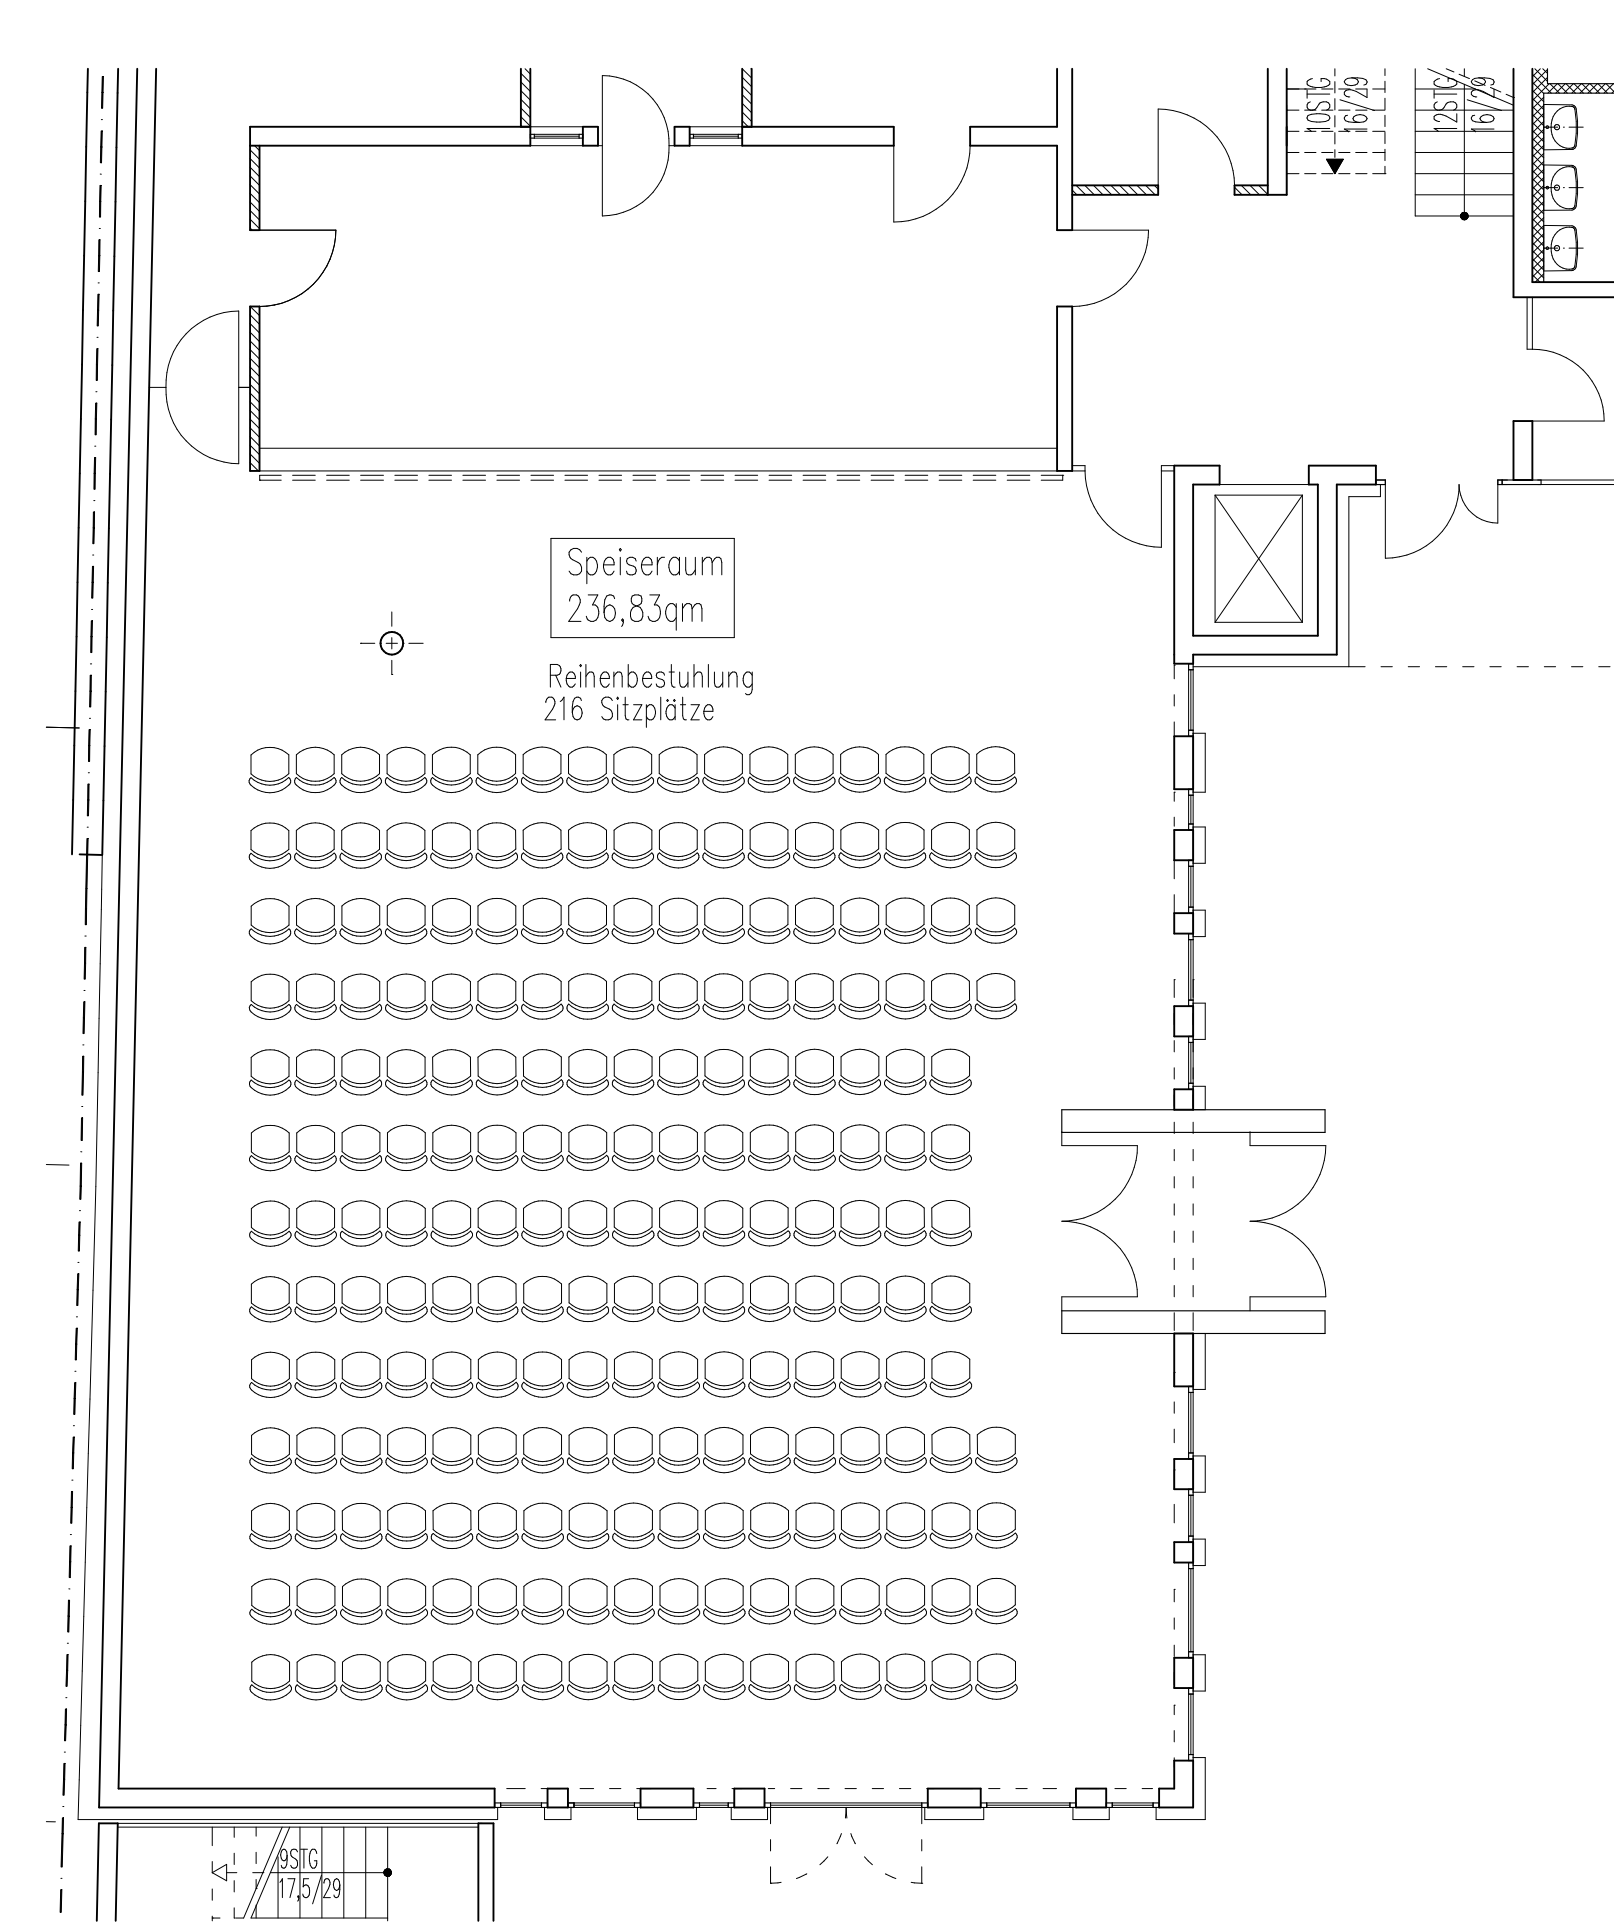

BESTUHLUNGSPLAN ERDGESCHOSS


PLAN-NR. / INDEX

4.01 a

ÄNDERUNG / ERGÄNZUNG GEZ. DATUM INDEX

PROJEKT
ANNE-FRAK-REALSCHULE PLUS
STANDORT MAINZ NEUSTADT
NEUBAU MENSA MIT GANZTAGES-
BEREICH UND FACHRÄUMEN
 ADAM-KARRILLON-STR. 9, 55118 MAINZ

LEISTUNGSPHASE / PLANINHALT MASSTAB
GENEHMIGUNGSPLANUNG
GRUNDRISS
ERDGESCHOSS + BESTUHLUNGSPLAN
 1:100

BAUHERR
 Landeshauptstadt
 Mainz
 VERTRETEN DURCH DAS
 AMT FÜR PROJEKTENTWICKLUNG UND BAUEN
 ZITADELLE BAU A, 55131 MAINZ, TELEFON: 06131 / 12-3167

ENTWURFSVERFASSER / PLANUNG
 plantek
 mainz
 Kay-Uwe Schreiber
 06131 12 3167-333
 Birntra Straße 30, 55124 Mainz-Kornelberg
 Fon: 06131 3331130 info@plantek-mainz.de

GEPLANT 11.04.2014 GEZEICHNET 29.04.2014